


PLAN REZ DE CHAUSSEE ECHELLE 1/100

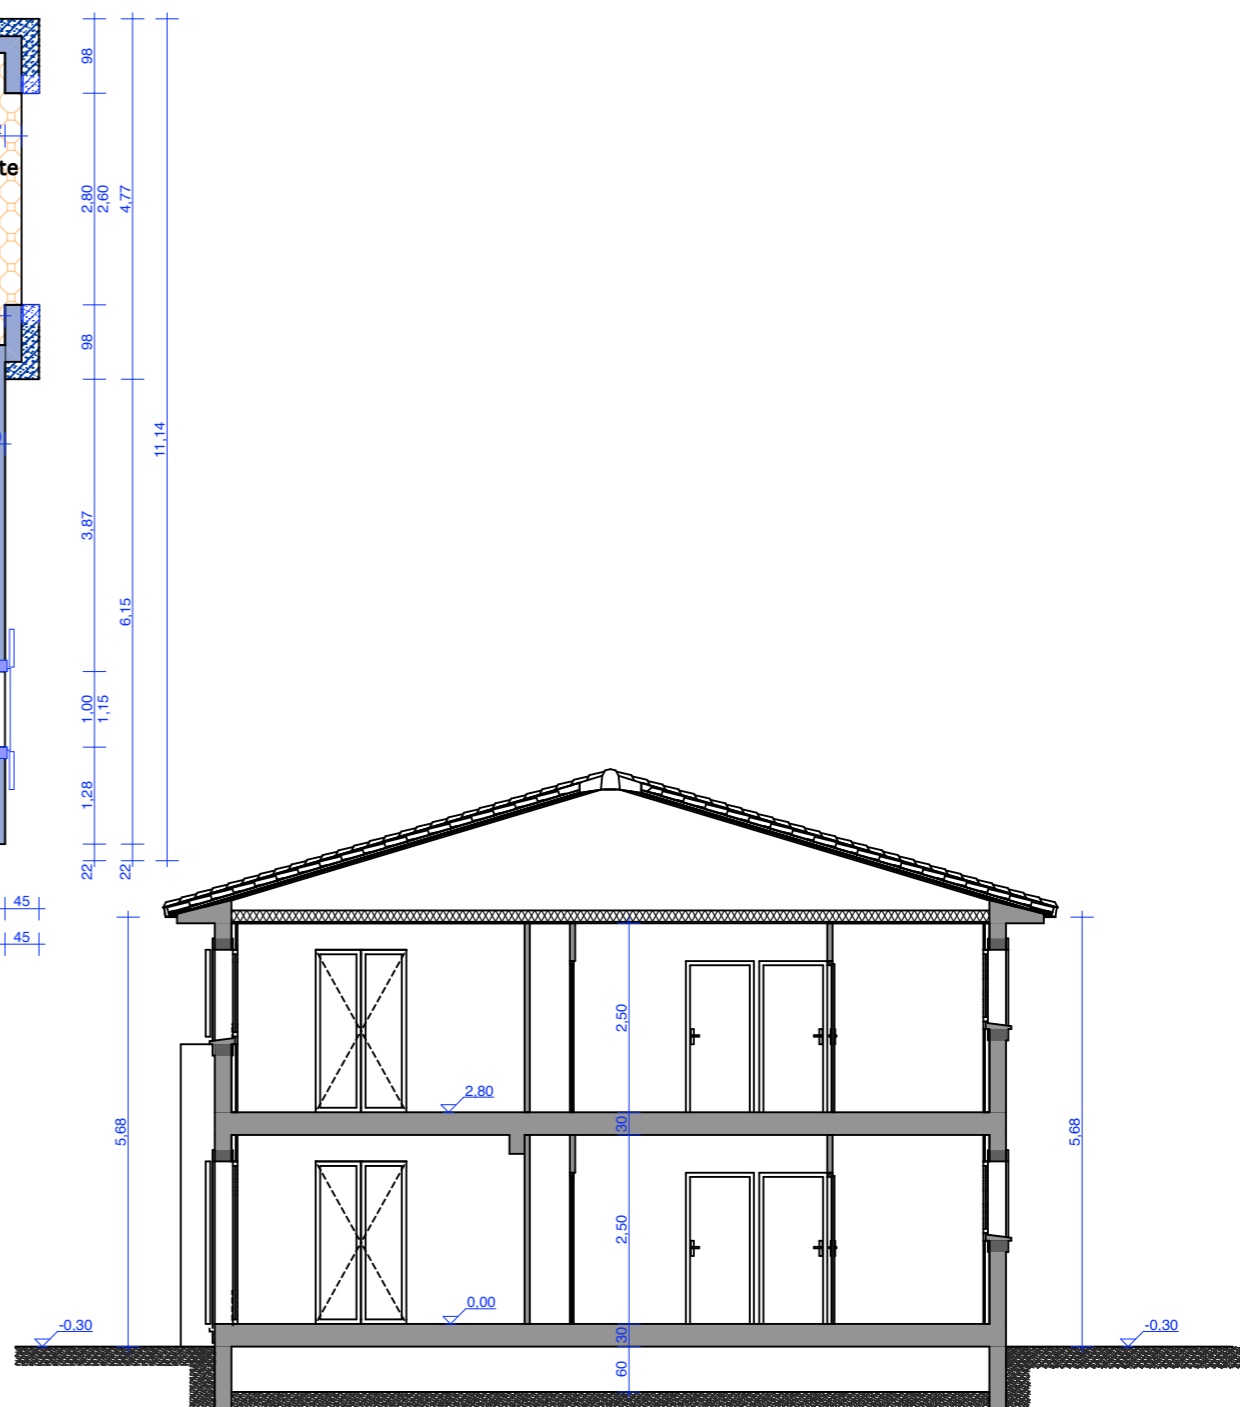

COUPE ECHELLE 1/100

F.D. Architecture

Espace Casinca Folelli 20213 Penta Di Casinca
Tel: 04 95 36 59 93 Fax: 04 95 36 40 34
Email: dominique.federici@wanadoo.fr

Date

12/04/2007

Phase

PC

Maître D'Ouvrage

SARL Albertini Immobilier

OPERATION

CREATION DE 22 LOGEMENTS

DOCUMENTS

BATIMENT D

Echelle

1:100

Plan N°